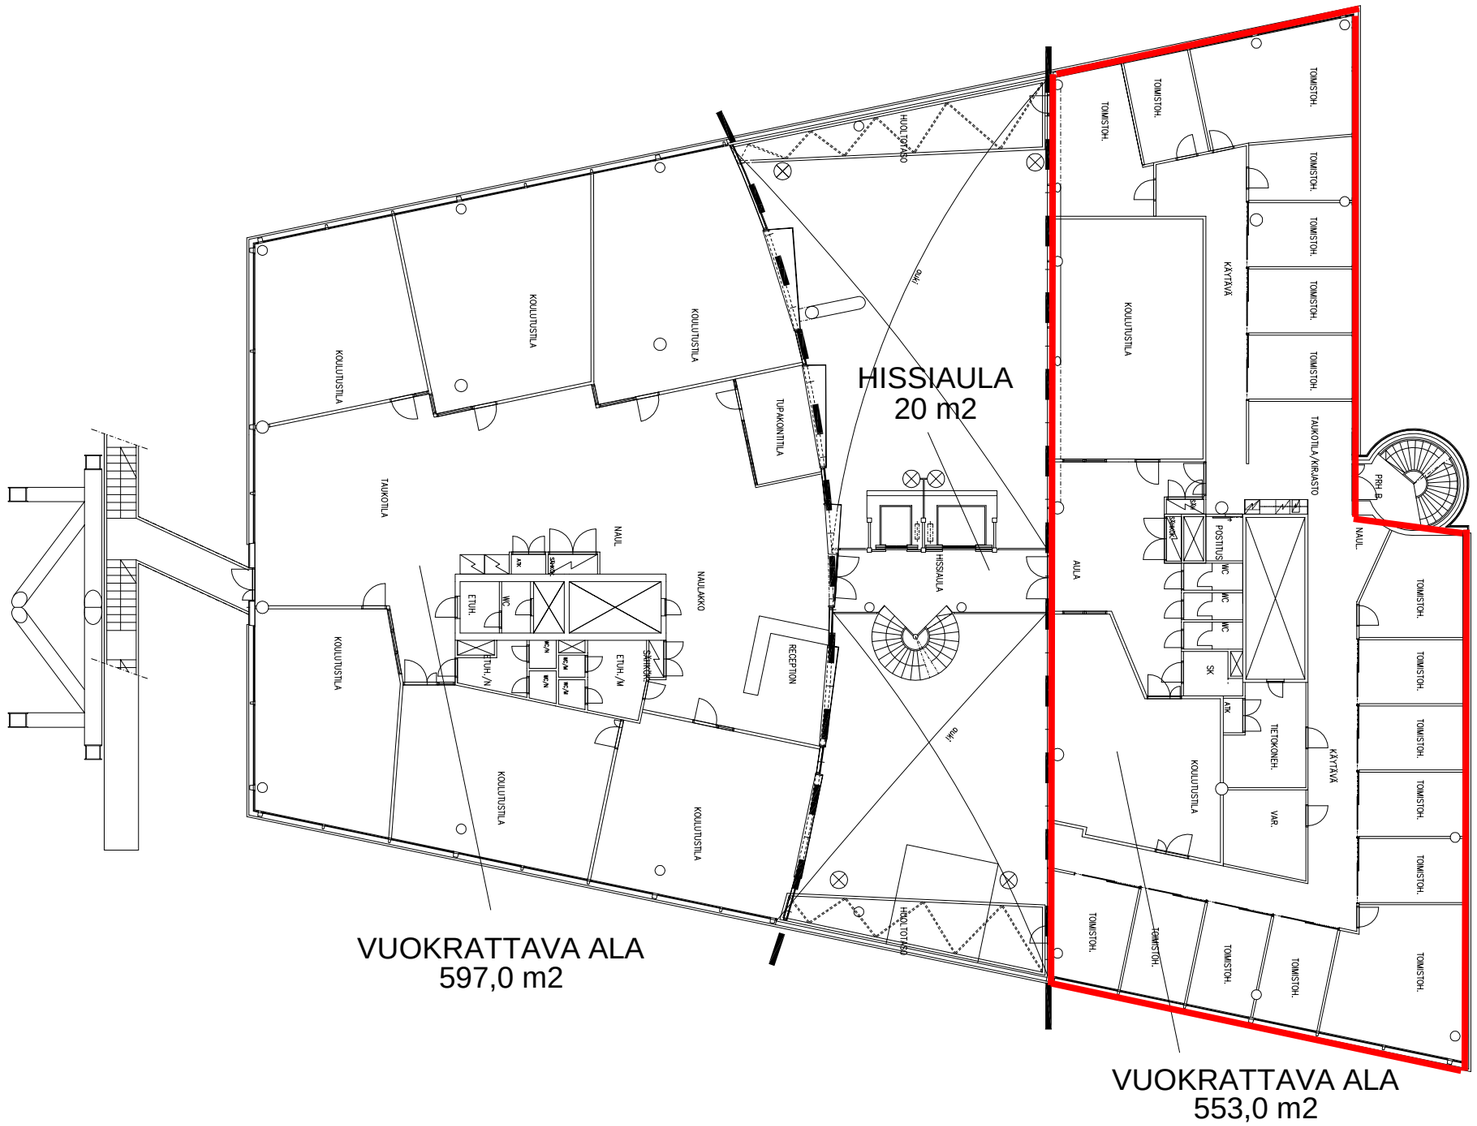

PINTA-ALAT PÄIVITETTY 20.10.2010/ EM

SKALA 1:250

0 5 10 15 20 25

HTC HELSINKI
KOY SANTA MARIA (B-TALO)
2. kerros
1:250
14.11.2008/ EM

PÖYRY ARCHITECTS OY
PL 393, 00101 Helsinki Tel +358 10 335 300, Fax +358 10 335 3011
www.poyry.com, e-mail architects.fi@poyry.com